


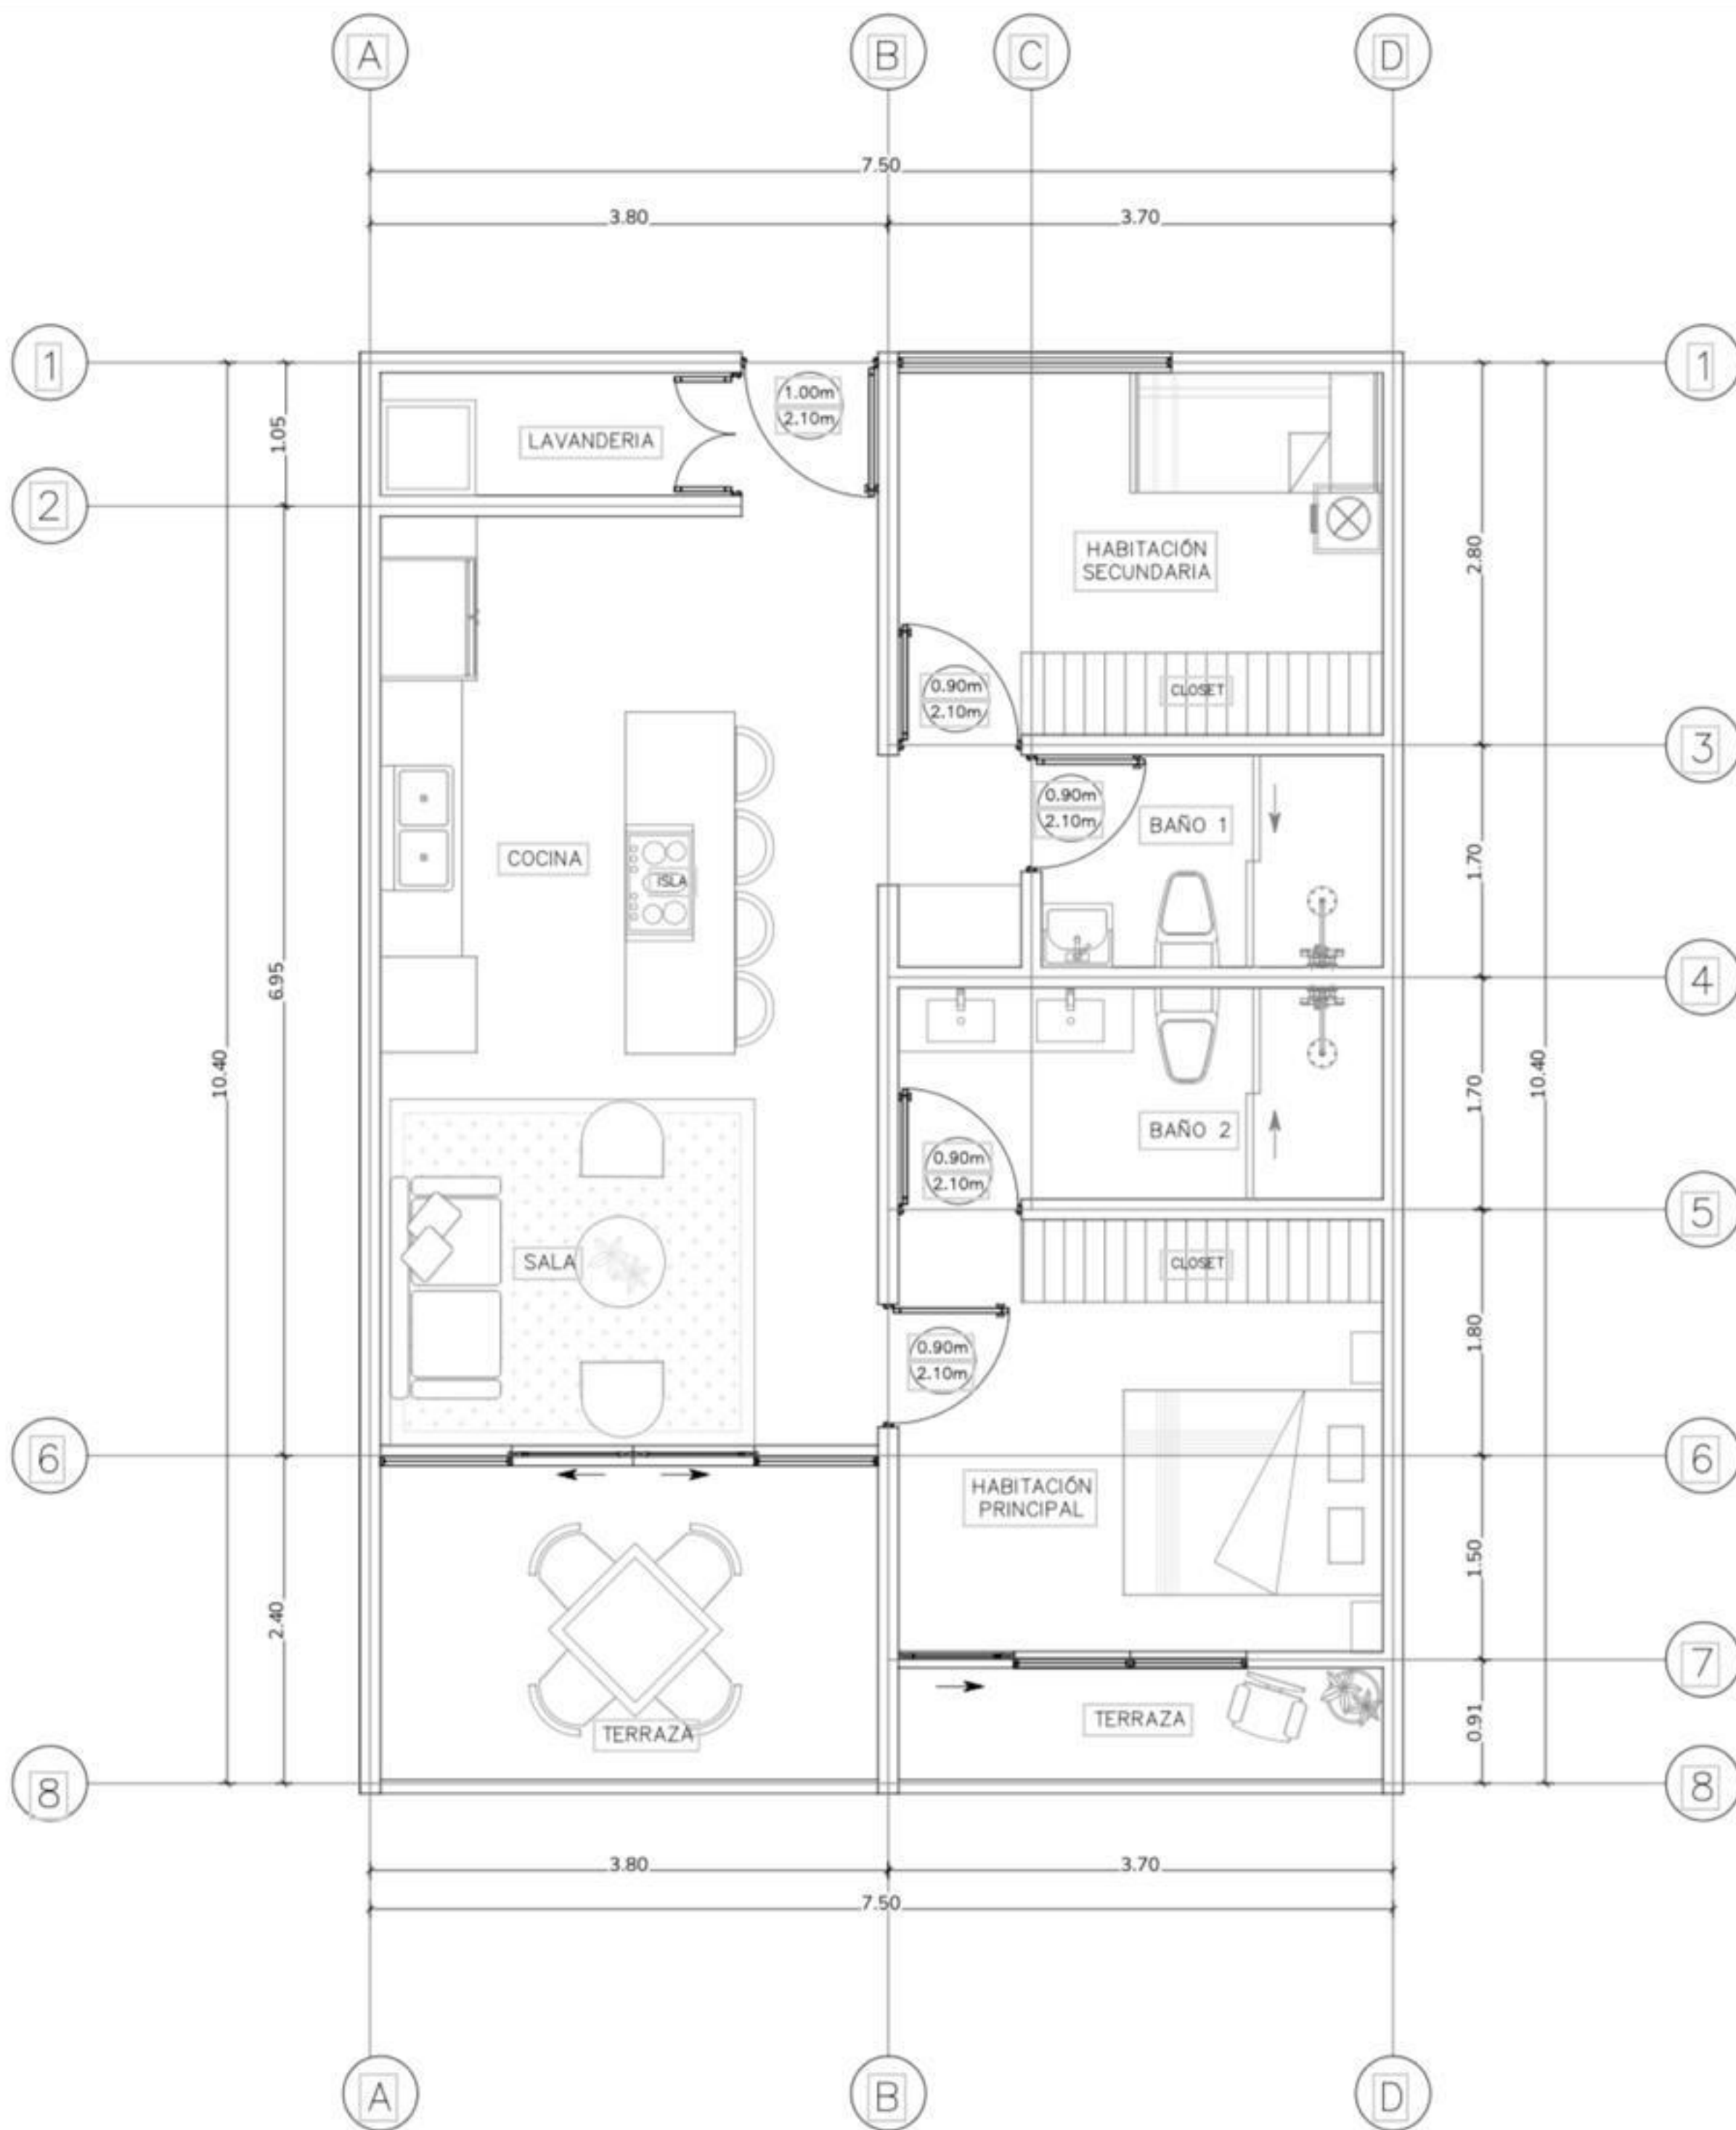

PLANTA DE DISTRIBUCION ARQUITECTONICA

APART. TIPO A

Esc. 1:50

CONTENIDO:
PLANTA DE DISTRIBUCIÓN